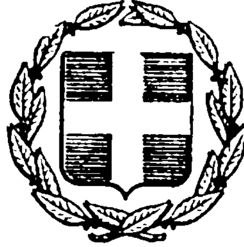


ΕΦΗΜΕΡΙΣ ΤΗΣ ΚΥΒΕΡΝΗΣΕΩΣ
ΤΗΣ ΕΛΛΗΝΙΚΗΣ ΔΗΜΟΚΡΑΤΙΑΣ

ΕΝ ΑΘΗΝΑΙΣ ΤΗι 29 ΜΑΐΟΥ 1978 | ΤΕΥΧΟΣ ΤΕΤΑΡΤΟΝ | ΑΡΙΘΜΟΣ ΦΥΛΛΟΥ 258

ΠΕΡΙΕΧΟΜΕΝΑ

ΑΠΑΛΛΟΤΡΙΩΣΕΙΣ

ΑΠΟΦΑΣΕΙΣ

Περὶ ἀνακλήσεως τῆς Δ. 2780 ἀπὸ 3 Νοεμβρίου 1977 ἀποφάσεως τοῦ Νομάρχη Κιλκίς. ... 1

Περὶ ἐγκρίσεως τῶν ἀριθ. 54/1976 καὶ 54/1977 ἀποφάσεων τοῦ Κοινοτικοῦ Συμβουλίου Ἀθαμανίας, ποὺ ἀφοροῦν ἀναγκαστικὴ ἀπαλλοτρίωση ἰδιωτικῶν ἀκινήτων γιὰ τὴν ἀνέγερση Κοινοτικοῦ Καταστήματος, Ξενῶνος καὶ διάνοιξη Κοινοτικῆς ὁδοῦ. ... 2

ΑΝΑΚΟΙΝΩΣΕΙΣ

Περὶ ἀνακοινώσεως παρακαταθέσεως ἀποζημιώσεως γιὰ ἀπαλλοτριωθέντα ἀκίνητα γιὰ τὴν ὕδρευση τῆς μείζονος περιοχῆς Θεσσαλονίκης. ... 3

ΠΟΛΕΟΔΟΜΙΑ

ΔΙΑΤΑΓΜΑΤΑ

Περὶ τροποποιήσεως τοῦ ρυμοτομικοῦ σχεδίου Περιστερίου (Ἀττικῆς). ... 4

Περὶ τροποποιήσεως τοῦ ρυμοτομικοῦ σχεδίου Λαρίσης εἰς τὸν συνοικισμὸν Φιλιππουπόλεως. ... 5

ΑΠΟΦΑΣΕΙΣ

Περὶ ἀναστολῆς τῶν οἰκοδομικῶν ἐργασιῶν εἰς τμῆμα τοῦ ρυμοτομικοῦ σχεδίου Νέων Λιοσίων. ... 6

ΑΝΑΚΟΙΝΩΣΕΙΣ

Περὶ εἰδοποιήσεως παρακαταθέσεως ἀποζημιώσεως ἀπὸ ἀναγκαστικὴ ἀπαλλοτρίωση ἐκτάσεως ὑπὲρ τοῦ Δήμου Ζωγράφου—Ἀττικῆς. ... 7

Περὶ εἰδοποιήσεως παρακαταθέσεως ἀποζημιώσεως ἀπὸ ἀναγκαστικὴ ἀπαλλοτρίωση ἐκτάσεως ὑπὲρ τοῦ Δήμου Ζωγράφου—Ἀττικῆς. ... 8

ΑΠΑΛΛΟΤΡΙΩΣΕΙΣ

ΑΠΟΦΑΣΕΙΣ

Ἀριθ. Δ. 1282 (1)

Περὶ ἀνακλήσεως τῆς Δ. 2780/3.11.1977 ἀποφάσεως τοῦ Νομάρχη Κιλκίς

Ο ΝΟΜΑΡΧΗΣ ΚΙΛΚΙΣ

Ἔχοντας ὑπόψη:

1. Τὶς διατάξεις τῶν ἄρθρων 24 καὶ 117 τοῦ Συντάγματος τῆς Ἑλλάδος.

2. Τὴν 204809/761/24.2.1978 Δ/γὴ τοῦ Ὑπουργείου Γεωργίας, μὲ τὴν ὁποία διευκρινίζεται ὅτι οἱ ἐκτάσεις ποὺ ἀποψιλώνονται ἀπὸ πυρκαγιὰ θὰ κηρύσσονται ὡς ἀναδασωτέες μόνον ὅσες ὑπάγονται στὴν κατηγορία τῶν παραγράφων 1 καὶ 2 τῶν ἄρθρων 1 τοῦ Ν.Δ. 86/69 «περὶ Δασικοῦ Κώδικος» καὶ ὄχι αὐτὲς ποὺ ὑπάγονται στὴν κατηγορία τῆς παρ. 3 τοῦ ἴδιου ἄρθρου.

3. Τὴ 2445/13 Μαΐου 1978 ἀναφορὰ τοῦ Δασαρχείου Κιλκίς, μὲ τὴν ὁποία μᾶς ἀναφέρει ὅτι ἡ καμένη ἔκταση στὴ θέση «Ἄνω Μαῦρα Χώματα» τῆς Κοινότητας Μανδρῶν Ν. Κιλκὶς ὑπάγεται στὴν κατηγορία τῆς παραγρ. 3 τοῦ ἄρθρου 1 τοῦ Ν.Δ. 86/69.

4. Τὴν 215599/1741/19 Μαΐου 1978 «Ἐπανάληψη στὸ ὀρθὸν» Δ/γὴ τοῦ Ὑπουργείου Γεωργίας, ἀποφασίζουμε:

Ἀνακαλοῦμε τὴ Δ 2780/3.11.1977 ἀπόφασή μας, μὲ τὴν ὁποία κηρύξαμε, ὡς ἀναδασωτέα ἔκταση 195 στρεμ. στὴ θέση «Ἄνω Μαῦρα Χώματα» περιφέρειας Κοινότητας Μανδρῶν Ν. Κιλκίς», διότι ἡ ἔκταση αὐτὴ ὑπάγεται στὴν κατηγορία τῆς παρ. 3 τοῦ ἄρθρου 1 τοῦ Ν.Δ. 86/69 «περὶ Δασικοῦ Κώδικος».

Κιλκίς, 23 Μαΐου 1978

Ὁ Νομάρχης

Γ. ΑΣΗΜΑΚΟΣ

Ἀριθ. οἰκ. 7297 (2)

Περὶ ἐγκρίσεως τῶν ἀριθ. 54/1976 καὶ 54/1977 ἀποφάσεων τοῦ Κοινοτικοῦ Συμβουλίου Ἀθαμανίας, ποὺ ἀφοροῦν ἀναγκαστικὴ ἀπαλλοτρίωση ἰδιωτικῶν ἀκινήτων γιὰ τὴν ἀνέγερση Κοινοτικοῦ Καταστήματος, Ξενῶνος καὶ διάνοιξη Κοινοτικῆς ὁδοῦ.

Ο ΝΟΜΑΡΧΗΣ ΤΡΙΚΑΛΩΝ

Ἔχοντας ὑπόψη:

1. Τὶς διατάξεις τοῦ ἄρθρου 207 τοῦ Δημοτικοῦ καὶ Κοινοτικοῦ Κώδικα (Π.Δ. 933/1975)

2. Τὴν ἀριθμ. 54/1976 ἀπόφαση τοῦ Κοινοτικοῦ Συμβουλίου Ἀθαμανίας, ὅπως τροποποιήθηκε μὲ τὴν ἀριθμ. 54/1977 ἀπόφασή του, ποὺ ἀφοροῦν ἀναγκαστικὴ ἀπαλλοτρίωση οἰκοπέδων ἰδιοκτησίας α) Μαρίας Χας Ἀθανασίου Χασιακῆ, ἐκτάσεως 64,80 Μ2, γιὰ τὴν ἀνέγερση Κοινοτικοῦ Καταστήματος, β) Μαρίας Χήρας Ἀθανασίου Χασιακῆ, ἐκτάσεως 91 Μ2, γιὰ τὴ διάνοιξη κοινοτικῆς ὁδοῦ, γ) Κληρονόμων Ἀθανασίου Χασιακῆ, ἐκτάσεως 291,87 Μ2, γιὰ τὴ διάνοιξη κοινοτικῆς ὁδοῦ καὶ δ) Κληρονόμων Σωτηρίου Παπαλάμπρου, ἐκτάσεως 143,10 Μ2 γιὰ τὴν ἀνέγερση Κοινοτικοῦ ξενῶνα, ὅπως αὐτὰ ἐμφανίζονται στὸ οἰκεῖο κτηματολογικὸ πίνακα, ποὺ καταρτίστηκε ἀπὸ τὴν Τ.Υ.Δ.Κ. τῆς Νομαρχίας.

3. Τις από 25.5.1977 και 1.3.1978 σύμφωνες γνωμοδοτήσεις της Επιτροπής του άρθρου 207 του Δημοτικού και Κοινοτικού Κώδικα (Π.Δ. 933/1975).

4. Τὸ ἀπὸ 1.10.1976 τοπογραφικὸ διάγραμμα κλίμακος 1 : 200, τὸ ὁποῖο συντάχθηκε ἀπὸ τὸν ἐργοδηγὸ τῆς Τ.Υ.Δ.Κ. Γεώργιο Ρούβαλη καὶ θεωρήθηκε ἀπὸ τὸν Προϊστάμενο τῆς Τ.Υ.Δ.Κ.

5. Τὴν ἀπὸ 16.10.1976 αἴτηση - ἔνσταση τῆς Μαρίας Χας Ἀθανασίου Χασιακῆ κατὰ τῆς ἀριθμ. 54/1976 ἀποφάσεως τοῦ Κοινοτικοῦ Συμβουλίου Ἀθαμανίας.

6. Ὁλόκληρο τὸ σχετικὸ φάκελλο, καὶ ἐπειδὴ ὁ ἰσχυρισμὸς ἐνισταμένης ὅτι ἡ Κοινότητα Ἀθαμανίας δὲν ἔχει ἀπόλυτη ἀνάγκη Κοινοτικοῦ Καταστήματος δὲν εὐσταθεῖ, καθόσον ἡ ἀνωτέρω Κοινότητα στερεῖται Κοινοτικοῦ Καταστήματος καὶ σύμφωνα μὲ τὶς διατάξεις τοῦ ἄρθρου 100 τοῦ Δημοτικοῦ καὶ Κοινοτικοῦ Κώδικα οἱ Κοινότητες ὑποχρεοῦνται, νὰ ἔχουν δικό τους κατάστημα γιὰ τὴ στέγαση τῶν ὑπηρεσιῶν τους, τὸ ὁποῖο πρέπει νὰ ἀναγείρεται σὲ κεντρικὸ χῶρο, πρὸς ἐκπλήρωση, τοῦ προορισμοῦ του (βασικὴ ἐγκύκλιος Ὑπουργείου Ἐσωτερικῶν ἀριθμ. 38972/8.5.69).

Ἐπειδὴ ὅπως προκύπτει ἀπὸ τὴν ἀνωτέρω γνωμοδότηση τῆς ἁρμοδίας Ἐπιτροπῆς, ἡ Κοινοτικὴ ὁδὸς ἔχει ἤδη διανοιχθεῖ καὶ σοβαροὶ λόγοι ἐπέβαλαν τὴ διάνοιξη αὐτῆς καθόσον μὲ τὴν ὁδὸ αὐτὴ ἐκτελεῖται ἡ συγκοινωνία, μὲ λεωφορεῖο, μὲ τὴν πόλη τῶν Τρικάλων καὶ ἐξυπηρετοῦνται μὲ τὸν τρόπο αὐτὸ οἱ κάτοικοι τῆς Κοινότητας.

Ἐπειδὴ τὸ οἰκόπεδο ποὺ ἀπομένει στὴν ἰδιοκτήτρια Μαρία Χασιακῆ μετὰ τὴν ἀφαίρεση τῆς ἀπαλλοτριούμενης ἐκτάσεως εἶναι περισσότερο ἀπὸ 300 Μ2 ἤτοι ἱκανὸ γιὰ ἀνοικοδόμηση, ἀποφασίζουμε :

Ἀπορρίπτουμε τὴν ἀπὸ 16.10.1976 ἔνσταση τῆς Μαρίας Χας Ἀθανασίου Χασιακῆ, γιὰ τοὺς λόγους ποὺ ἐκτίθενται στὸ σκεπτικὸ τῆς παρούσης.

Ἐγκρίνουμε τὴν ἀριθμ. 54/1976 ἀπόφαση τοῦ Κοινοτικοῦ Συμβουλίου Ἀθαμανίας, ὅπως ἔχει τροποποιηθεῖ μὲ τὴν 54/1977 ἀπόφασή του, περὶ ἀναγκαστικῆς ἀπαλλοτριώσεως οἰκοπέδων ἰδιοκτησίας 1) Μαρίας Χας Ἀθανασίου Χασιακῆ, ἐκτάσεως 64,80 Μ2 γιὰ τὴν ἀνέγερση κοινοτικοῦ καταστήματος, 2) Μαρίας Χας Ἀθανασίου Χασιακῆ, ἐκτάσεως 91 Μ2, γιὰ τὴ διάνοιξη κοινοτικῆς ὁδοῦ, 3) Κληρονόμων Ἀθανασίου Χασιακῆ, ἐκτάσεως 291,87 Μ2, γιὰ τὴ διάνοιξη κοινοτικῆς ὁδοῦ καὶ 4) Κληρονόμων Σωτηρίου Παπαλάμπρου ἐκτάσεως 143,10 Μ2, γιὰ τὴν ἀνέγερση Κοινοτικοῦ Ξενώνα.

Ἡ ἀποζημίωση θὰ βαρύνει τὴν ἀνωτέρω Κοινότητα καὶ θὰ καταβληθεῖ σύμφωνα μὲ τὶς διατάξεις τοῦ Ν.Δ. 797/1971, χωρὶς νὰ ἀποκλείεται καὶ ὁ καθορισμὸς αὐτῆς μὲ συμβιβασμό.

Τρίκαλα, 17 Ἀπριλίου 1978

Ὁ Νομάρχης
Γ. ΧΑΡΑΛΑΜΠΟΠΟΥΛΟΣ

ΑΝΑΚΟΙΝΩΣΕΙΣ

Ἀριθ. 2620/Φ. 78 (3)

Περὶ ἀνακοινώσεως παρακαταθέσεως ἀποζημιώσεως γιὰ ἀπαλλοτριωθέντα ἀκίνητα γιὰ τὴν ὕδρευση τῆς μείζονος περιοχῆς Θεσσαλονίκης.

Ο ΥΠΟΥΡΓΟΣ ΔΗΜΟΣΙΩΝ ΕΡΓΩΝ

Ἔχοντας ὑπόψη τὰ ἄρθρα 7 καὶ 8 τοῦ Ν.Δ. 797/1971 «περὶ ἀναγκαστικῶν ἀπαλλοτριώσεων» γνωστοποιοῦμε σὲ ὅσους ἔχουν ἢ διεκδικοῦν δικαιώματα κυριότητος σὲ ἀκίνητα ποὺ ἀπαλλοτριώθηκαν ἀναγκαστικὰ μὲ τὴν Δ.4162/4344/77 κοινὴ ἀπόφαση τῶν Ὑπουργῶν Οἰκονομικῶν καὶ Δημοσίων Ἔργων (ΦΕΚ 415/77) γιὰ τὴν ὕδρευση τῆς μείζονος περιοχῆς Θεσ/νίκης καθὼς καὶ τοὺς ἐνυπόθήκους δανειστὲς καὶ τοὺς τρίτους γενικὰ διεκδικητὲς τῶν ἀκινήτων αὐτῶν, ὅτι ἡ ἀποζημίωση τῆς ἐδαφικῆς ἐπιφανείας καὶ τῶν ἐπικειμένων ὅπως περιγράφονται στὸ σχετικὸ κτηματολογικὸ πίνακα καθορίστηκε μὲ τὴν ἀριθ. 354/78 ἀπόφαση τοῦ Μονομελοῦς Πρωτοδικείου Βεροίας καὶ ἔχει παρακατατεθεῖ στὸ Τ.Π.Δ. (Ὑποκ/μα Θεσσαλονίκης) ἐκδοθέντος τοῦ ἀριθ. 238768/16.5.1978 γραμματίου συστάσεως παρακαταθήκης δρχ. (1.337.600).

Ἡ ἀποζημίωση θὰ ἀποδοθεῖ στὰ πρόσωπα ποὺ θὰ ἀναγνωρισθοῦν δικαιοῦχοι κατὰ τὴν νόμιμο διαδικασία.

Ἡ παροῦσα νὰ δημοσιευθεῖ στὴν Ἐφημερίδα τῆς Κυβερνήσεως.

Ἀθῆναι, 24 Μαΐου 1978

Ἐντολῇ Ὑπουργοῦ
Ὁ Διευθυντὴς
Α. ΒΑΦΕΙΑΔΗΣ

ΠΟΛΕΟΔΟΜΙΑ

ΔΙΑΤΑΓΜΑΤΑ

(4)

Περὶ τροποποιήσεως τοῦ ρυμοτομικοῦ σχεδίου Περιστερίου (Ἀττικῆς).

Ο ΠΡΟΕΔΡΟΣ ΤΗΣ ΕΛΛΗΝΙΚΗΣ ΔΗΜΟΚΡΑΤΙΑΣ

Ἔχοντες ὑπ' ὄψει, τὰς διατάξεις τοῦ ἀπὸ 17 Ἰουλίου 1923 Ν. Δ/τος «περὶ σχεδίων πόλεων κλπ.», ὡς μεταγενεστέρως ἐτροποποιήθησαν καὶ συνεπληρώθησαν καὶ εἰδικώτερον τῶν ἄρθρων 3 καὶ 70 αὐτοῦ, καὶ ἰδόντες τὴν ὑπ' ἀριθ. ΕΔ2/α/04/59/Φ.Θ.2.1.1./29.3.1978 ἀπόφασιν «περὶ μεταβιβάσεως ἁρμοδιοτήτων τοῦ Ὑπουργοῦ Δημοσίων Ἔργων εἰς τὸν Ὑφυπουργὸν τοῦ αὐτοῦ Ὑπουργείου» (ΦΕΚ 282/Β), τὴν ὑπ' ἀριθ. 683/1976 πρᾶξιν τοῦ Δημοτικοῦ Συμβουλίου Περιστερίου (Ἀττικῆς), ὡς καὶ τὴν ὑπ' ἀριθ. 9/1978 γνωμοδότησιν τοῦ Συμβουλίου Δημοσίων Ἔργων (Τμῆμα Μελετῶν), προτάσει τοῦ ἐπὶ τῶν Δημοσίων Ἔργων Ὑφυπουργοῦ, ἀπεφασίσαμεν:

Ἄρθρον μόνον.


Ἐγκρίνεται ἡ τροποποίησις τοῦ ρυμοτομικοῦ σχεδίου Περιστερίου (Ἀττικῆς) κατὰ τὸ ὑπ' ἀριθ. 145 οἰκοδομικὸν τετράγωνον, ὡς ἐμφαίνεται εἰς τὸ ὑπὸ τοῦ Γενικοῦ Διευθυντοῦ Οἰκισμοῦ τεθεωρημένον διὰ τῆς ὑπ' ἀριθ. Γ. 9949/1978 πράξεως αὐτοῦ σχετικὸν πρωτότυπον διάγραμμα ὑπὸ κλίμακα 1:2.000, τοῦ ὁποίου συνοπτικὸν ἀντίτυπον δημοσιεύεται μετὰ τοῦ παρόντος.

Εἰς τὸν αὐτὸν ἐπὶ τῶν Δημοσίων Ἔργων Ὑφυπουργόν, ἀνατίθεμεν τὴν δημοσίευσιν καὶ ἐκτέλεσιν τοῦ παρόντος Διατάγματος.

Ἐν Ἀθήναις τῇ 25 Ἀπριλίου 1978

Ο ΠΡΟΕΔΡΟΣ ΤΗΣ ΔΗΜΟΚΡΑΤΙΑΣ
ΚΩΝΣΤΑΝΤΙΝΟΣ Δ. ΤΣΑΤΣΟΣ

Ο ΥΦΥΠΟΥΡΓΟΣ ΔΗΜΟΣΙΩΝ ΕΡΓΩΝ
ΣΤΕΦΑΝΟΣ ΜΑΝΟΣ

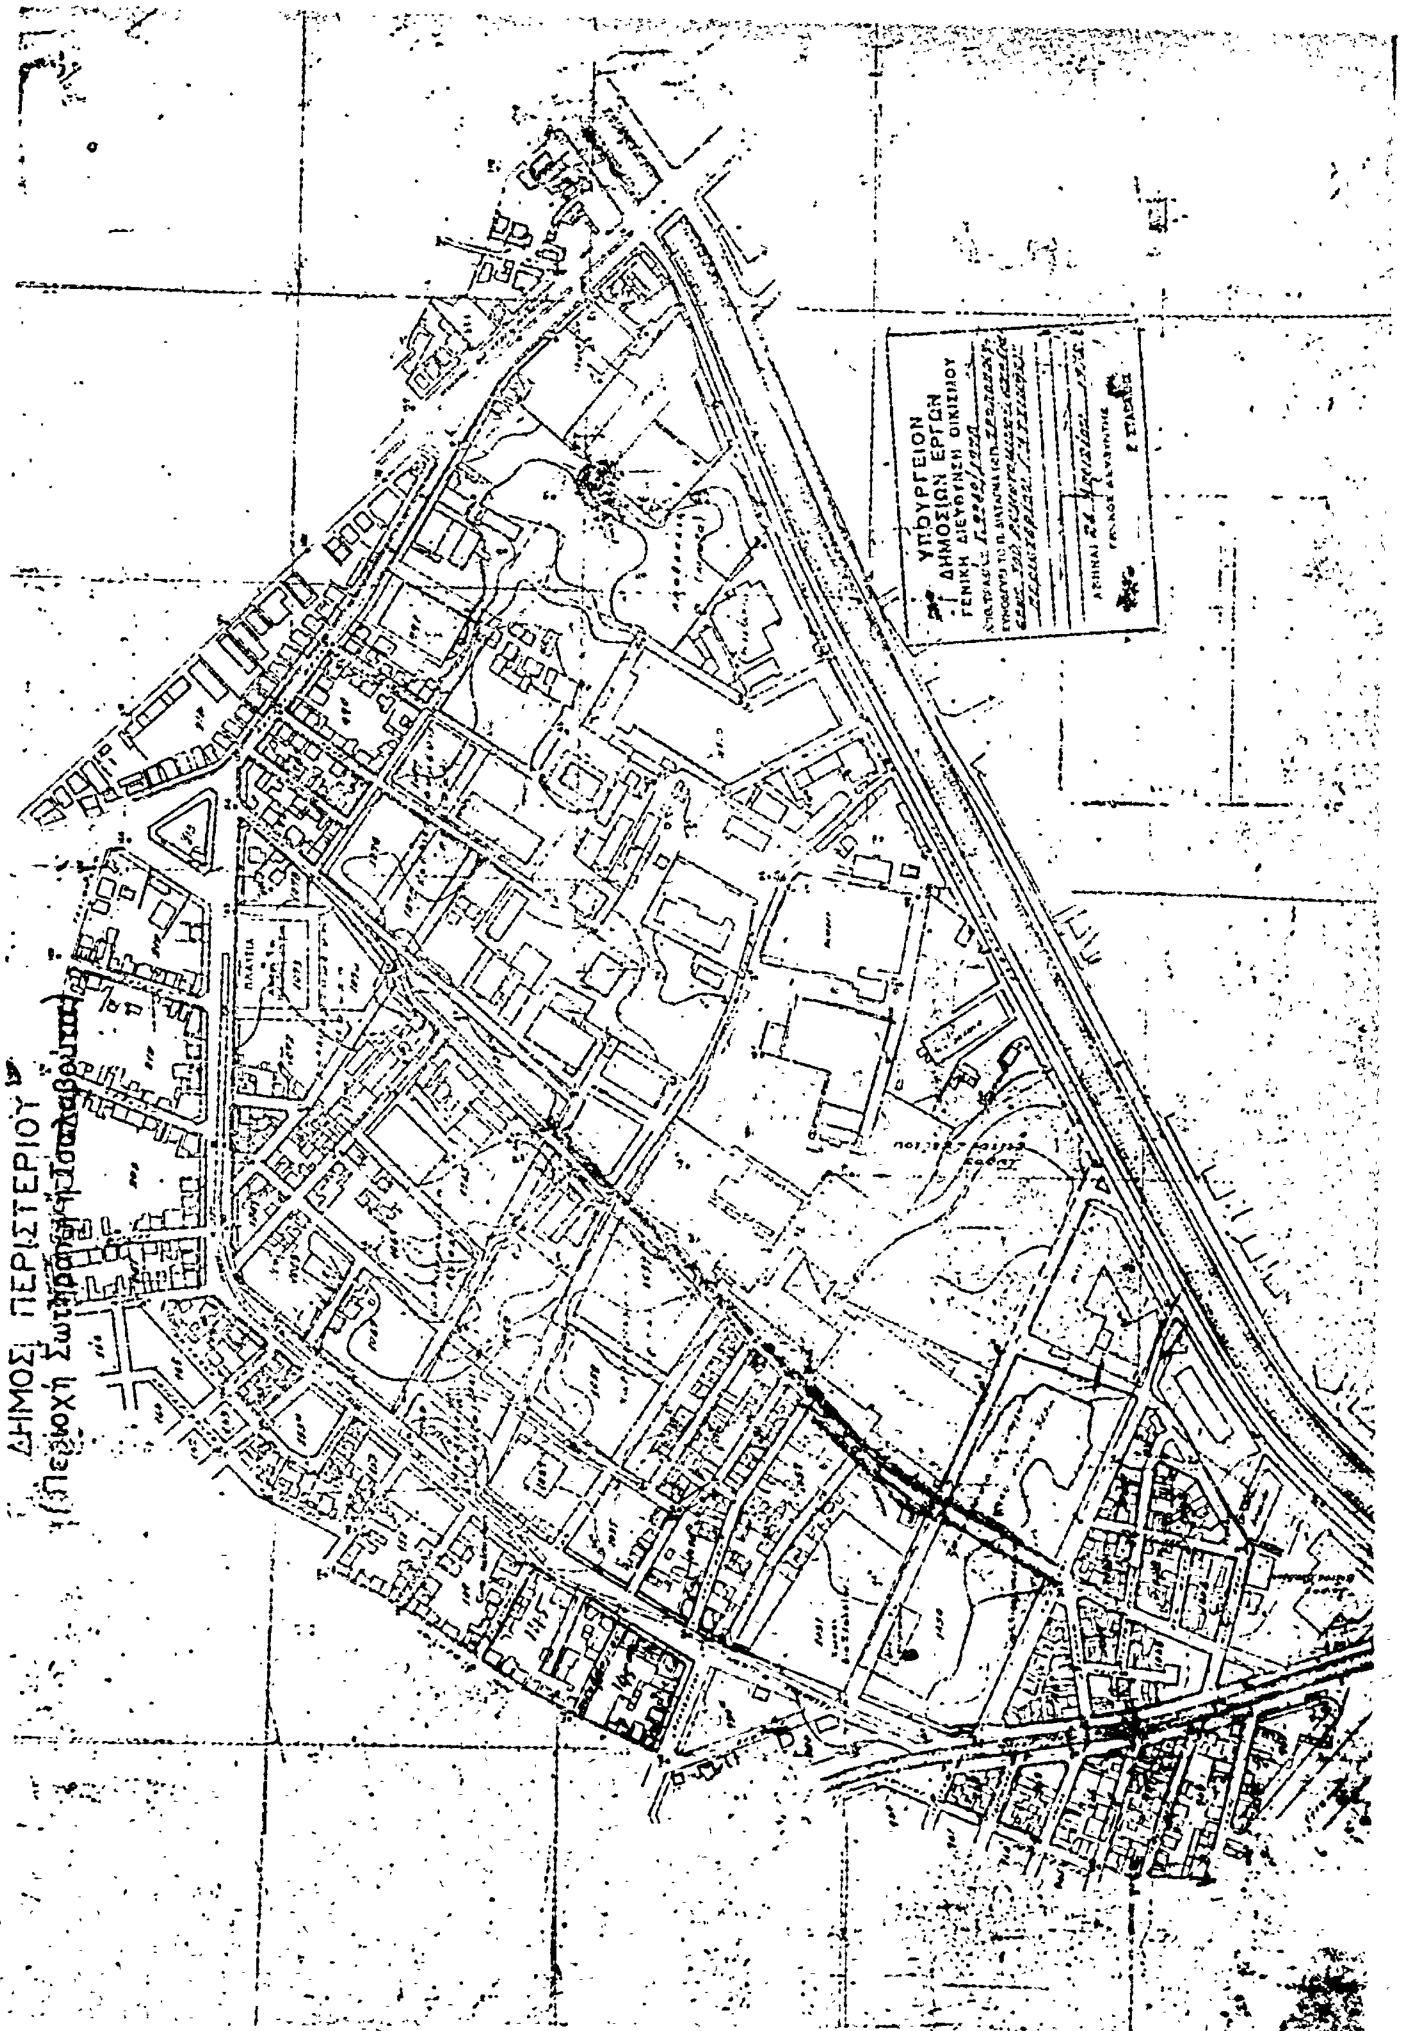
ΔΗΜΟΣ ΠΕΡΙΣΤΕΡΙΟΥ
ΥΠΟΥΡΓΕΙΟΝ
ΔΗΜΟΣΙΩΝ ΕΡΓΩΝ
ΓΕΝΙΚΗ ΔΙΕΥΘΥΝΣΙΣ ΟΙΚΙΣΜΟΥ
ΠΛΑΤΕΙΑ

(5)

Περὶ τροποποιήσεως τοῦ ρυμοτομικοῦ σχεδίου Λαρίσης εἰς τὸν συνοικισμὸν Φιλιπποπόλεως.

Ο ΠΡΟΕΔΡΟΣ ΤΗΣ ΕΛΛΗΝΙΚΗΣ ΔΗΜΟΚΡΑΤΙΑΣ

Ἔχοντες ὑπ' ὄψει τὰς διατάξεις τοῦ ἀπὸ 17 Ἰουλίου 1923 Ν. Δ/τος «περὶ σχεδίων πόλεων κλπ.», ὡς μεταγενεστέρως ἐτροποποιήθησαν καὶ συνεπληρώθησαν καὶ εἰδικώτερον τῶν ἄρθρων 3 καὶ 70 αὐτοῦ, τῆς ὑπ' ἀριθ. ΕΔ2/α/04/59/Φ.Θ.2.1.1./29.3.1978 ἀποφάσεως «περὶ μεταβιβάσεως ἁρμοδιοτήτων τοῦ Ὑπουργοῦ Δημοσίων Ἔργων εἰς τὸν Ὑφυπουργὸν τοῦ αὐτοῦ Ὑπουργείου» (ΦΕΚ 282/Β) καὶ ἰδόντες τὰς ὑπ' ἀριθ. 269/1976 καὶ 186/1977 πράξεις τοῦ Δημοτικοῦ Συμβουλίου Λαρίσης, τὴν ὑπ' ἀριθ. 1551/1977 γνωμοδότησιν τοῦ Συμβουλίου Δημοσίων Ἔργων (Τμῆμα Μελετῶν), προτάσει τοῦ ἐπὶ τῶν Δημοσίων Ἔργων Ὑφυπουργοῦ, ἀπεφασίσαμεν:

Ἄρθρον μόνον.

Ἐγκρίνεται ἡ τροποποίησις τοῦ ρυμοτομικοῦ σχεδίου Λαρίσης εἰς τὸν συνοικισμὸν Φιλιπποπόλεως καὶ εἰδικώτερον εἰς τὸ οἰκοδομικὸν τετράγωνον τὸ περικλειόμενον ὑπὸ τῶν ὁδῶν Φουρτούνα, Καψούρη καὶ Παπαζαχαρίου, διά: α) τῆς διανοίξεως ἐντὸς αὐτοῦ πεζοδρόμου καὶ β) τῆς μετατροπῆς τμήματος αὐτοῦ μεταξὺ τῶν ὁδῶν Παπαζαχαρίου, Φουρτούνα καὶ τοῦ πεζοδρόμου εἰς κοινόχρηστον χῶρον, ὡς ἐμφαίνεται εἰς τὸ ὑπὸ τοῦ Γενικοῦ Διευθυντοῦ Οἰκισμοῦ τεθεωρημένον διὰ τῆς ὑπ' ἀριθ. Γ. 9537/1978 πράξεως αὐτοῦ σχετικὸν πρωτότυπον διάγραμμα ὑπὸ κλίμακα 1:500, τοῦ ὁποίου συνοπτικὸν ἀντίτυπον δημοσιεύεται μετὰ τοῦ παρόντος.

Εἰς τὸν αὐτὸν ἐπὶ τῶν Δημοσίων Ἔργων Ὑφυπουργόν, ἀνατίθεμεν τὴν δημοσίευσιν καὶ ἐκτέλεσιν τοῦ παρόντος Διατάγματος.

Ἐν Ἀθήναις τῇ 25 Ἀπριλίου 1978

Ο ΠΡΟΕΔΡΟΣ ΤΗΣ ΔΗΜΟΚΡΑΤΙΑΣ
ΚΩΝΣΤΑΝΤΙΝΟΣ Δ. ΤΣΑΤΣΟΣ

Ο ΥΦΥΠΟΥΡΓΟΣ ΔΗΜΟΣΙΩΝ ΕΡΓΩΝ
ΣΤΕΦΑΝΟΣ ΜΑΝΟΣ

ΛΑΡΙΣΑ κλ. 1:500

ΔΙΑΓΡΑΜΜΑ ΔΗΜΟΤΙΚΗΣ ΕΚΤΑΣΕΩΣ

ΠΑΡΑ ΤΑΣ ΟΔΟΥΣ ΠΑΠΑΖΑΧΑΡΙΟΥ – ΑΓΝ. ΣΤΡΑΤΙΩΤΟΥ

ΚΛΙΜ. 1:500

ΟΔΟΣ ΚΑΡΟΥΡΗ

ΟΔΟΣ ΦΟΥΡΦΟΥΝΑ

ΟΔΟΣ ΠΑΠΑΖΑΧΑΡΙΟΥ

ΟΔΟΣ ΑΓΝ. ΣΤΡΑΤΙΩΤΟΥ

ΚΑΡΟΥΡΗ

ΦΟΥΡΦΟΥΝΑ

ΠΑΠΑΖΑΧΑΡΙΟΥ

κλ. 1:2000

(1) Θεοδ. Μανώλη (Ιδιοκτ.)
(2) Αλεξ. Καραγεώργος
(3) Κληρ. Αλεξ. Χαλκιά
(4) Γκαγκας
(5) Δημ. Μπαντής
(6) Βασ. Τσιουρβά
(7) Κωνσταντ. Πατρά
(8) Χρ. Δεληγιάννης
(9) Αφοί Μηλιάτσιου
(10) Κωνσταντ. Πάτρα
(11) Αφοί Νταλαμάγκα
(12) Νικ. Κεραμίδας
(13) Θ. Αμπελιώτ. Ν. Σούκος
(14) Δημ. & Αγγ. Κάρτσος
(14α) Βασ. Κάρτσος

ΥΠΟΥΡΓΕΙΟΝ ΔΗΜΟΣΙΩΝ ΕΡΓΩΝ
ΓΕΝΙΚΗ ΔΙΕΥΘΥΝΣΗ ΟΙΚΙΣΜΟΥ
Αριθ. Πράξεως Γ.2537/1978
Συνοδεύει το π. διάταγμα περί τροποποιήσεως του ρυμοτομικού σχεδίου Λαρίσης εις τον συνοικισμόν ...
Αθήναι 21 Απριλίου 1978
Γενικός Διευθυντής
Γ. Ρυζιώτης

ΑΠΟΦΑΣΕΙΣ

Ἀριθ. Γ. 12054/981 (6)

Περὶ ἀναστολῆς τῶν οἰκοδομικῶν ἐργασιῶν εἰς τμῆμα τοῦ ρυμοτομικοῦ σχεδίου Νέων Λιοσίων.

Ο ΥΠΟΥΡΓΟΣ ΔΗΜΟΣΙΩΝ ΕΡΓΩΝ

Ἔχοντες ὑπ' ὄψει τὰς διατάξεις τοῦ ἀπὸ 17 Ἰουλίου 1923 Ν. Δ/τος «περὶ σχεδίων πόλεων κ.λπ.» ὡς μεταγενεστέρως ἐτροποποιήθησαν καὶ συνεπληρώθησαν καὶ εἰδικώτερον τῆς παραγράφου 2 τοῦ ἄρθρου 8 αὐτοῦ, ὡς ἡ παράγραφος αὕτη προσετέθη διὰ τοῦ ἄρθρου 1 τοῦ Ν. 551/1977 (ΦΕΚ 68/Α') καὶ τοῦ ἀπὸ 6.4.1971 Β. Δ/τος «περὶ συμπληρώσεως τῆς παραγράφου 7 τοῦ ἄρθρου 19 τοῦ ἀπὸ 3.4.1929 Ν. Δ/τος «περὶ Γενικοῦ Οἰκοδομικοῦ Κανονισμοῦ τοῦ Κράτρυς» (ΦΕΚ 81/Δ') ὡς τοῦτο διετηρήθη ἐν ἰσχύι διὰ τοῦ ἄρθρου 128 τοῦ Ν. Δ/τος 8/1973 «περὶ Γ.Ο.Κ.», τὴν ὑπ' ἀριθ. ΕΔ2/α/04/59/Φ.Θ. 2.1.1/29.3.1978 ἀπόφασιν «περὶ μεταβιβάσεως ἁρμοδιοτήτων Ὑπουργοῦ Δημοσίων Ἔργων εἰς τὸν Ὑφυπουργὸν τοῦ αὐτοῦ Ὑπουργείου (ΦΕΚ 282/Β'), ἀποφασίζομεν:

Ἀπαγορεύονται ἐπὶ τρεῖς (3) μῆνας οἱ οἰκοδομικαὶ ἐργασίαι καὶ ἡ χορήγησις οἰκοδομικῶν ἀδειῶν εἰς τμῆμα τοῦ ρυμοτομικοῦ σχεδίου Νέων Λιοσίων ὡς τοῦτο ἐμφαίνεται περικλειόμενον διὰ διακεκομένης γραμμῆς καὶ ὑπὸ στοιχεῖα Α — Β — Γ — Δ καὶ Α εἰς τὸ ὑπὸ τοῦ Γενικοῦ Διευθυντοῦ Οἰκισμοῦ τεθεωρημένον διὰ τῆς ὑπ' ἀριθ. Γ. 12054/1978 πράξεως αὐτοῦ σχετικὸν πρωτότυπον διάγραμμα ὑπὸ κλίμακα: 1.1.000, τοῦ ὁποίου συνοπτικὸν ἀντίτυπον δημοσιεύεται μετὰ τῆς παρούσης.

Ἡ παροῦσα δημοσιευθήτω διὰ τῆς Ἐφημερίδος τῆς Κυβερνήσεως.

Ἐν Ἀθήναις τῇ 12 Ἀπριλίου 1978

Ο ΥΦΥΠΟΥΡΓΟΣ

ΣΤΕΦΑΝΟΣ ΜΑΝΟΣ

ΝΕΑ ΛΙΟΣΙΑ
ΜΙΧΕΛΗ
1508
πλατεία
ΥΠΟΥΡΓΕΙΟΝ ΔΗΜΟΣΙΩΝ ΕΡΓΩΝ
ΓΕΝΙΚΗ ΔΙΕΥΘΥΝΣΙΣ
Κλίμαξ 1 :1000

ΑΝΑΚΟΙΝΩΣΕΙΣ

Ἀριθ. 9044 (7)

Περὶ εἰδοποιήσεως παρακαταθέσεως ἀποζημιώσεως ἀπὸ ἀναγκαστικὴ ἀπαλλοτρίωση ἐκτάσεως ὑπὲρ τοῦ Δήμου Ζωγράφου Ἀττικῆς.

Ο ΔΗΜΑΡΧΟΣ ΖΩΓΡΑΦΟΥ ΑΤΤΙΚΗΣ

Ὁ Δήμαρχος Ζωγράφου Ἀττικῆς, γνωστοποιεῖ ὅτι:

1. Ὁ Δῆμος Ζωγράφου, «ὡς ἐπισπεύδων» κατάθεσε στὸ Κεντρικὸ Κατάστημα Ἀθηνῶν τοῦ Ταμείου Παρακαταθηκῶν καὶ Δανείων, ποσὸ τέσσερα ἑκατομμύρια ἐννιακόσιες εἴκοσι πέντε χιλιάδες, τριακόσιες ὀγδόντα δραχμὲς (4.925.380) καὶ ἐκδόθηκε τὸ 492577/10.5.78 γραμμάτιο συστάσεως παρακαταθήκης τοῦ ἀνωτέρω Ταμείου. Τὸ γραμμάτιο αὐτὸ κατατέθηκε στὴν Ὑπηρεσία Ἀπαλλοτριώσεων τοῦ Κεντρικοῦ Καταστήματος τοῦ Ταμείου Παρακαταθηκῶν καὶ Δανείων.

2. Τὸ ἀνωτέρω ποσὸ παρακατατέθηκε γιὰ τὴν ἀποζημίωση αὐτῶν ποὺ θὰ ἀναγνωρισθοῦν νομίμως καὶ θὰ φέρονται ὡς ἰδιοκτῆτες τοῦ ἀπαλλοτριωθέντος χώρου μὲ τὰ κτηματολογικὰ στοιχεῖα 1—2—9—10—7—8—6—4—1, ποὺ βρίσκεσκεται στὰ 74, 75 καὶ 76 οἰκοδομικὰ τετράγωνα καὶ προβλέπεται ἀπὸ τὸ σχέδιο ρυμοτομίας σὰν χῶρος πρασίνου ποὺ εἶναι ἡ Βασιλικὴ σύζυγος Δημάκη Καρακελάση, μὲ βάση τὴν 65/1974 πράξη Ἀναλογισμοῦ Ἀποζημιώσεως τῆς Ὑπηρεσίας Πολεοδομίας τοῦ Νομαρχιακοῦ Διαμερίσματος Ἀθηνῶν, τὴν 562807/1748/27.7.74 ἐπικυρωτικὴ ἀπόφαση τοῦ Ἀναπληρωτῆ Νομάρχη Ἀττικῆς—Διαμέρισμα Ἀθηνῶν καὶ τὴν 1086/3.12.76 ἀπόφαση τοῦ Μονομελοῦς Πρωτοδικείου Ἀθηνῶν.

Ἀνακοινώνεται σὲ ὅσους ἀξιώνουν δικαιώματα κυριότητας ἐπὶ τῆς ἀπαλλοτριωθείσης ἐκτάσεως τῶν 74, 75 καὶ 76 τετραγώνων, καθὼς καὶ στοὺς τυχὸν ἐπὶ τοῦ ἀκινήτου αὐτοῦ ἐγγεγραμμένους ἐνυποθήκους ἢ κατασχόντες δανειστὲς ἢ τρίτους διεκδικητὲς καθὼς καὶ σὲ ὅσους τυχὸν ἔχουν ἐμπράγματο δικαίωμα, πρὸς γνώση τους, γιὰ τὶς νόμιμες συνέπειες καὶ γιὰ τὴν ἐνέργεια τῶν δεόντων πρὸς ἀνάληψη τοῦ ποσοῦ ποὺ παρακατατέθηκε καὶ πρὸς πληρωμὴ μὲ αὐτὸ τῶν κατὰ νόμο δικαιούχων ἰδιοκτητῶν.

Ἡ ἀνακοίνωση αὐτὴ νὰ δημοσιευθεῖ στὴν Ἐφημερίδα τῆς Κυβερνήσεως.

Ζωγράφου, 19 Μαΐου 1978

Ὁ Δήμαρχος
ΔΗΜΗΤΡΙΟΣ Γ. ΜΠΕΗΣ

Ἀριθ. 9045 (8)

Περὶ εἰδοποιήσεως παρακαταθέσεως ἀποζημιώσεως ἀπὸ ἀναγκαστικὴ ἀπαλλοτρίωση ἐκτάσεως ὑπὲρ τοῦ Δήμου Ζωγράφου Ἀττικῆς.

Ο ΔΗΜΑΡΧΟΣ ΖΩΓΡΑΦΟΥ ΑΤΤΙΚΗΣ

Ὁ Δήμαρχος Ζωγράφου Ἀττικῆς, γνωστοποιεῖ ὅτι:

1. Ὁ Δῆμος Ζωγράφου, «ὡς ἐπισπεύδων» κατάθεσε στὸ Κεντρικὸ Κατάστημα Ἀθηνῶν τοῦ Ταμείου Παρακαταθηκῶν καὶ Δανείων, ποσὸ ἔξι ἑκατομμύρια τριακόσιες σαράντα δύο χιλιάδων ἑπτακόσιες ἑβδομήκοντα μία δρχ. (6.342.771) καὶ ἐκδόθηκε τὸ 492576/10.5.78 γραμμάτιο συστάσεως παρακαταθήκης τοῦ ἀνωτέρω Ταμείου. Τὸ γραμμάτιο αὐτὸ κατατέθηκε στὴν Ὑπηρεσία Ἀπαλλοτριώσεων τοῦ Κεντρικοῦ Καταστήματος τοῦ Ταμείου Παρακαταθηκῶν καὶ Δανείων.

2. Τὸ ἀνωτέρω ποσὸ παρακατατέθηκε γιὰ τὴν ἀποζημίωση αὐτῶν ποὺ θὰ ἀναγνωρισθοῦν νομίμως καὶ θὰ φέρονται ὡς ἰδιοκτῆτες τοῦ ἀπαλλοτριωθέντος χώρου μὲ τὰ κτηματολογικὰ στοιχεῖα 13—15—16—14—13, ποὺ βρίσκεται στὰ 74, 75 καὶ 76 οἰκοδομικὰ τετράγωνα καὶ προβλέπεται ἀπὸ τὸ σχέδιο ρυμοτομίας σὰν χῶρος πρασίνου ποὺ εἶναι ἡ Δήμητρα σύζυγος Νικολάου Βουγᾶ, μὲ βάση τὴν 65/1974 πράξη Ἀναλογισμοῦ Ἀποζημιώσεως τῆς Ὑπηρεσίας Πολεοδομίας τοῦ Νομαρχιακοῦ Διαμερίσματος Ἀθηνῶν, τὴν 562807/1748/27.7.74 ἐπικυρωτικὴ ἀπόφαση τοῦ Ἀναπληρωτῆ Νομάρχη Ἀττικῆς—Διαμέρισμα Ἀθηνῶν καὶ τὴν 1086/3.12.76 ἀπόφαση τοῦ Μονομελοῦς Πρωτοδικείου Ἀθηνῶν.

Ἀνακοινώνεται σὲ ὅσους ἀξιώνουν δικαιώματα κυριότητας ἐπὶ τῆς ἀπαλλοτριωθείσης ἐκτάσεως τῶν 74, 75 καὶ 76 τετραγώνων, καθὼς καὶ στοὺς τυχὸν ἐπὶ τοῦ ἀκινήτου αὐτοῦ ἐγγεγραμμένους ἐνυποθήκους ἢ κατασχόντες δανειστὲς ἢ τρίτους διεκδικητὲς καθὼς καὶ σὲ ὅσους τυχὸν ἔχουν ἐμπράγματο δικαίωμα, πρὸς γνώση τους, γιὰ τὶς νόμιμες συνέπειες καὶ γιὰ τὴν ἐνέργεια τῶν δεόντων πρὸς ἀνάληψη τοῦ ποσοῦ ποὺ παρακατατέθηκε καὶ πρὸς πληρωμὴ μὲ αὐτὸ τῶν κατὰ νόμο δικαιούχων ἰδιοκτητῶν.

Ἡ ἀνακοίνωση αὐτὴ νὰ δημοσιευθεῖ στὴν Ἐφημερίδα τῆς Κυβερνήσεως.

Ζωγράφου, 19 Μαΐου 1978

Ὁ Δήμαρχος
ΔΗΜΗΤΡΙΟΣ Γ. ΜΠΕΗΣ

ΑΠΟ ΤΟ ΕΘΝΙΚΟ ΤΥΠΟΓΡΑΦΕΙΟ